


Características dos materiais	
fck	Ecs
(kgf/cm ²)	(kgf/cm ²)
250	238000

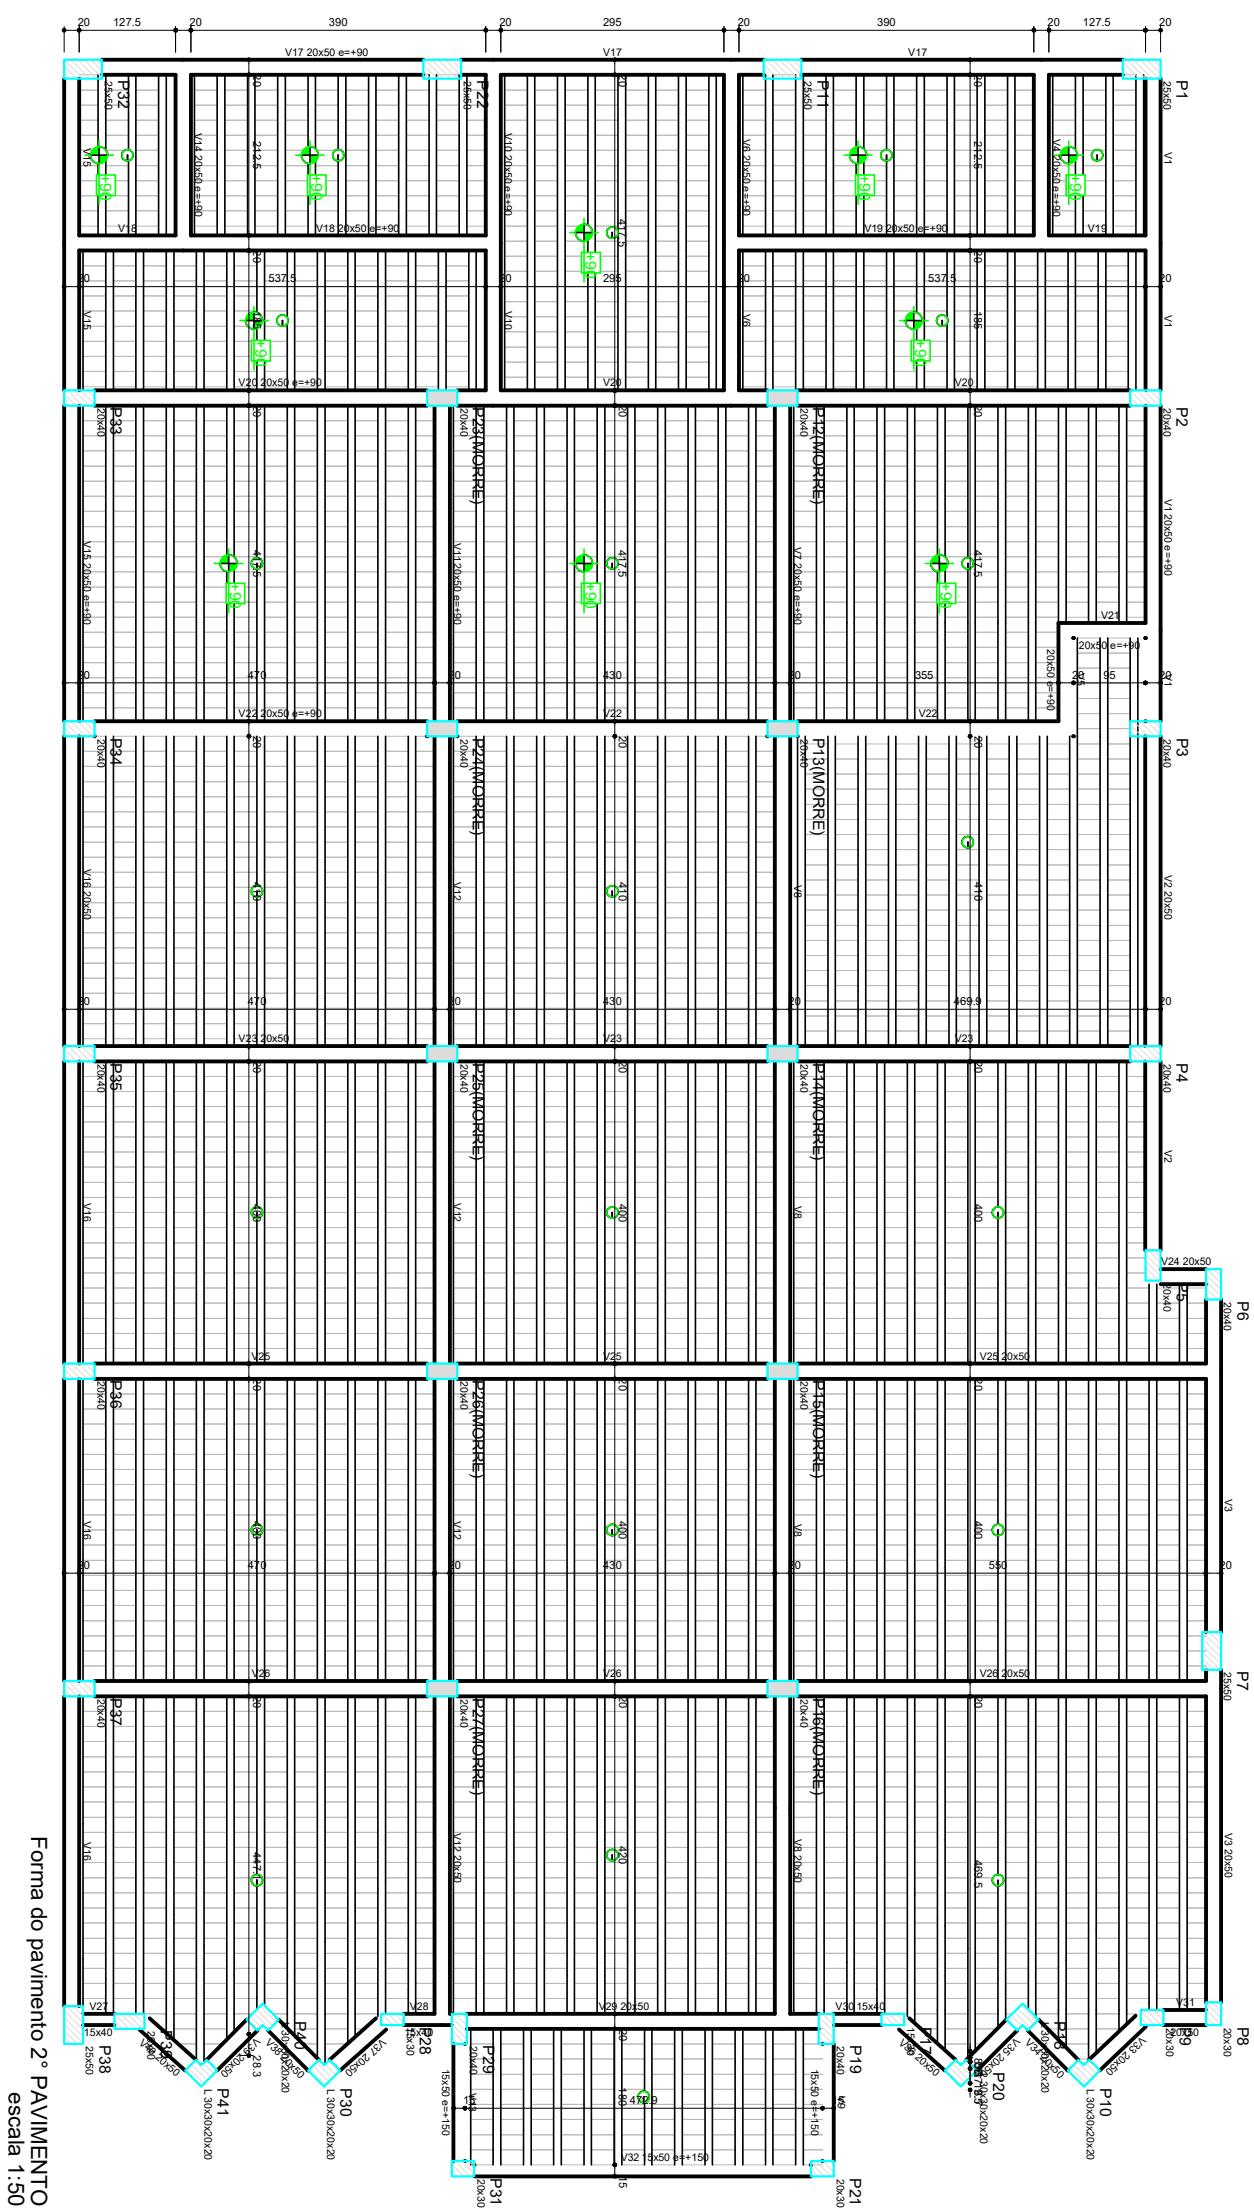

Forma do pavimento 2º PAVIMENTO
escala 1:50

PROJETO: **PROJETO ESTRUTURA
CRECHE DE COXILHA**

RESPONSÁVEL TÉCNICO

R. Capitão Eleutério, 610, sala 10

PAULO FRANCISCO MORANDO
ENG. CIVIL - CREA 53822

PREFEITURA MUNICIPAL DE COXIL

ENG. CIVIL - CREA 5382

DESENHO: _____

PROJETO: _____

FORMA DAS VIGAS DO 2º PAVIMENTO

AREA:	ESCALA:	DATA:	PRCHA:
m ²	1/50	OUT/2021	01

21	01
----	----