



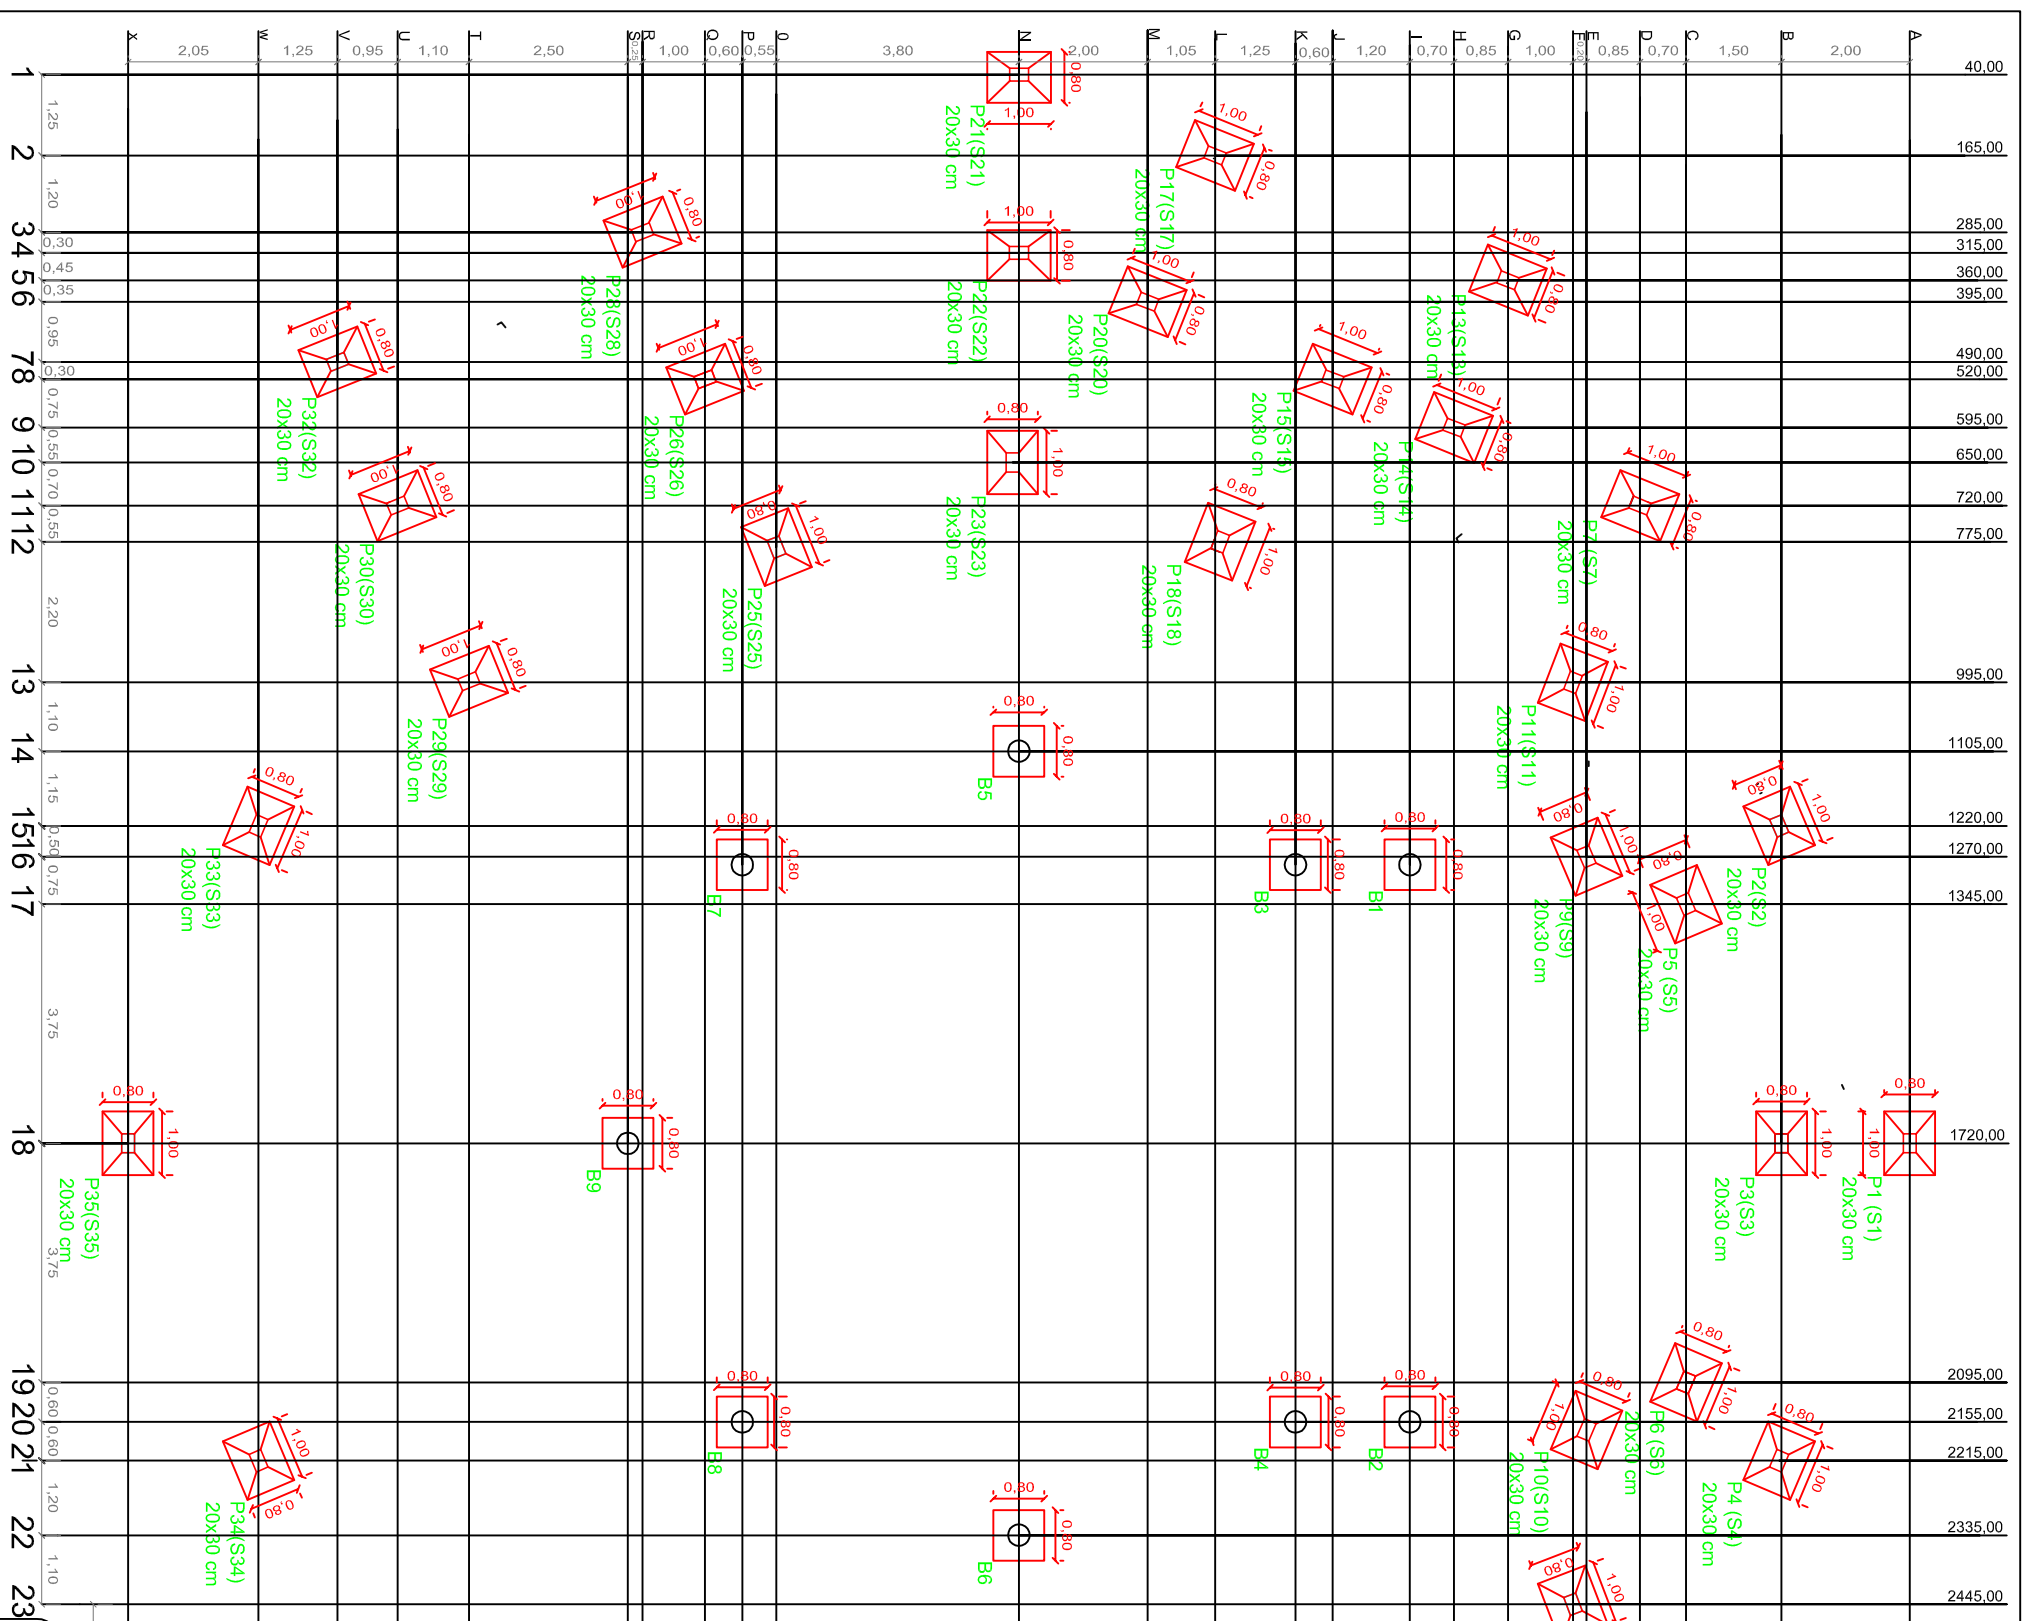


OPERAÇÃO:
 Centro Municipal de Eventos
 Rua Crispim Teixeira Sobrinho, 51/9º, Coxilha-RS

TÍTULO:
 Projeto Estrutural

DESCRIÇÃO:
 Locação da Fundação

PROPRIETÁRIO:
 2324

RESPONSÁVEL TÉCNICO:
 MARCOS ANDRÉ MIOZZO ZAVALNIK
 Eng. Civil CRFA/RG 67292

DATA:
 ABRIL/2019

ESCALA:
 1/125

PRANCHA Nº:
 EST 01/09